

DESIGN&DECOR LABORATORY

ДЕТСКАЯ КОМНАТА

Отделка зоны кровати стеновыми панелями



Латунные светильники




Лёгкий, невесомый столик, но на всю длину с латунными ножками




Светлые и мягкие пуфы



Стул Филиппа Старка




LOVE & GLAM

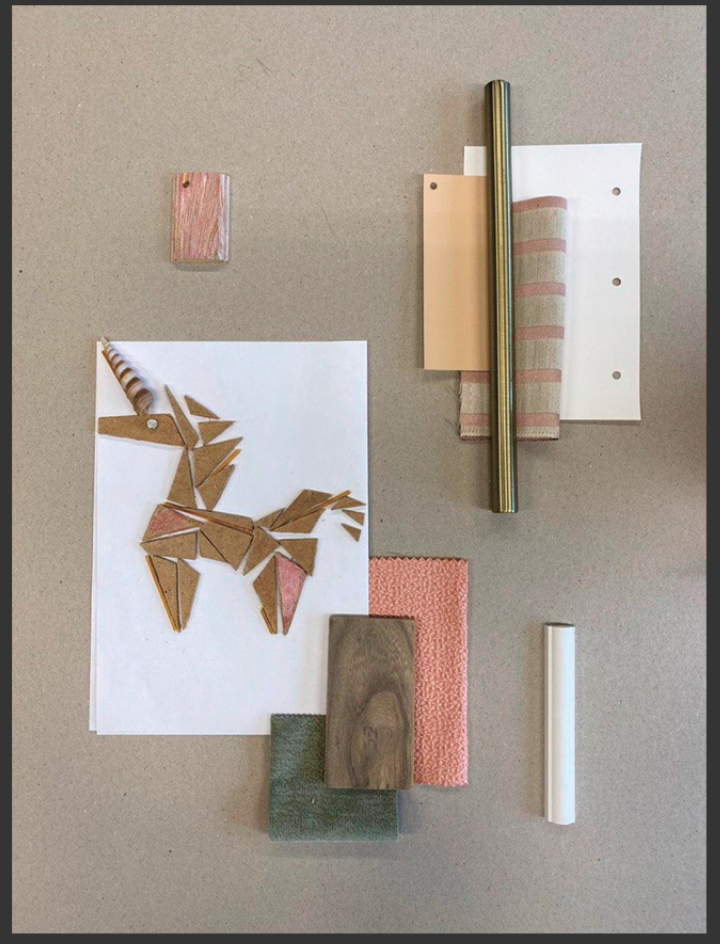



КУХНЯ-ГОСТИНАЯ


Светильники над барной стойкой




Лёгкие латунные барные стулья




Отделка стен молдингами




Картина напротив входа



Минималистичная кухня с латунными ножками




Диван угловой, возможно дополнить механизм раскладывания. Ножки покрасить в латунный цвет




ПРИХОЖАЯ


Современная прозрачная консоль




Изысканный пуф




Сухие цветы




Зеркало под заказ либо ZARA HOME




Отделка стен

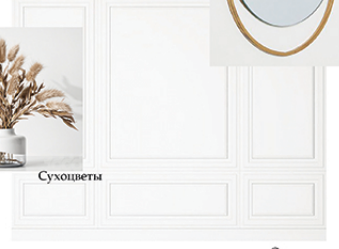


Система хранения с латунными ручками



Напольный керамогранит

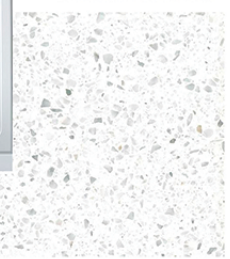


Номер помещения	Наименование	Площадь помещений м ²
1	Прихожая	2,03
2	Гардеробная	2,39
3	Санузел	3,71
4	Жилая	17,92
5	Кухня	3,34
6	Балкон	2,26
Общая площадь		31,65

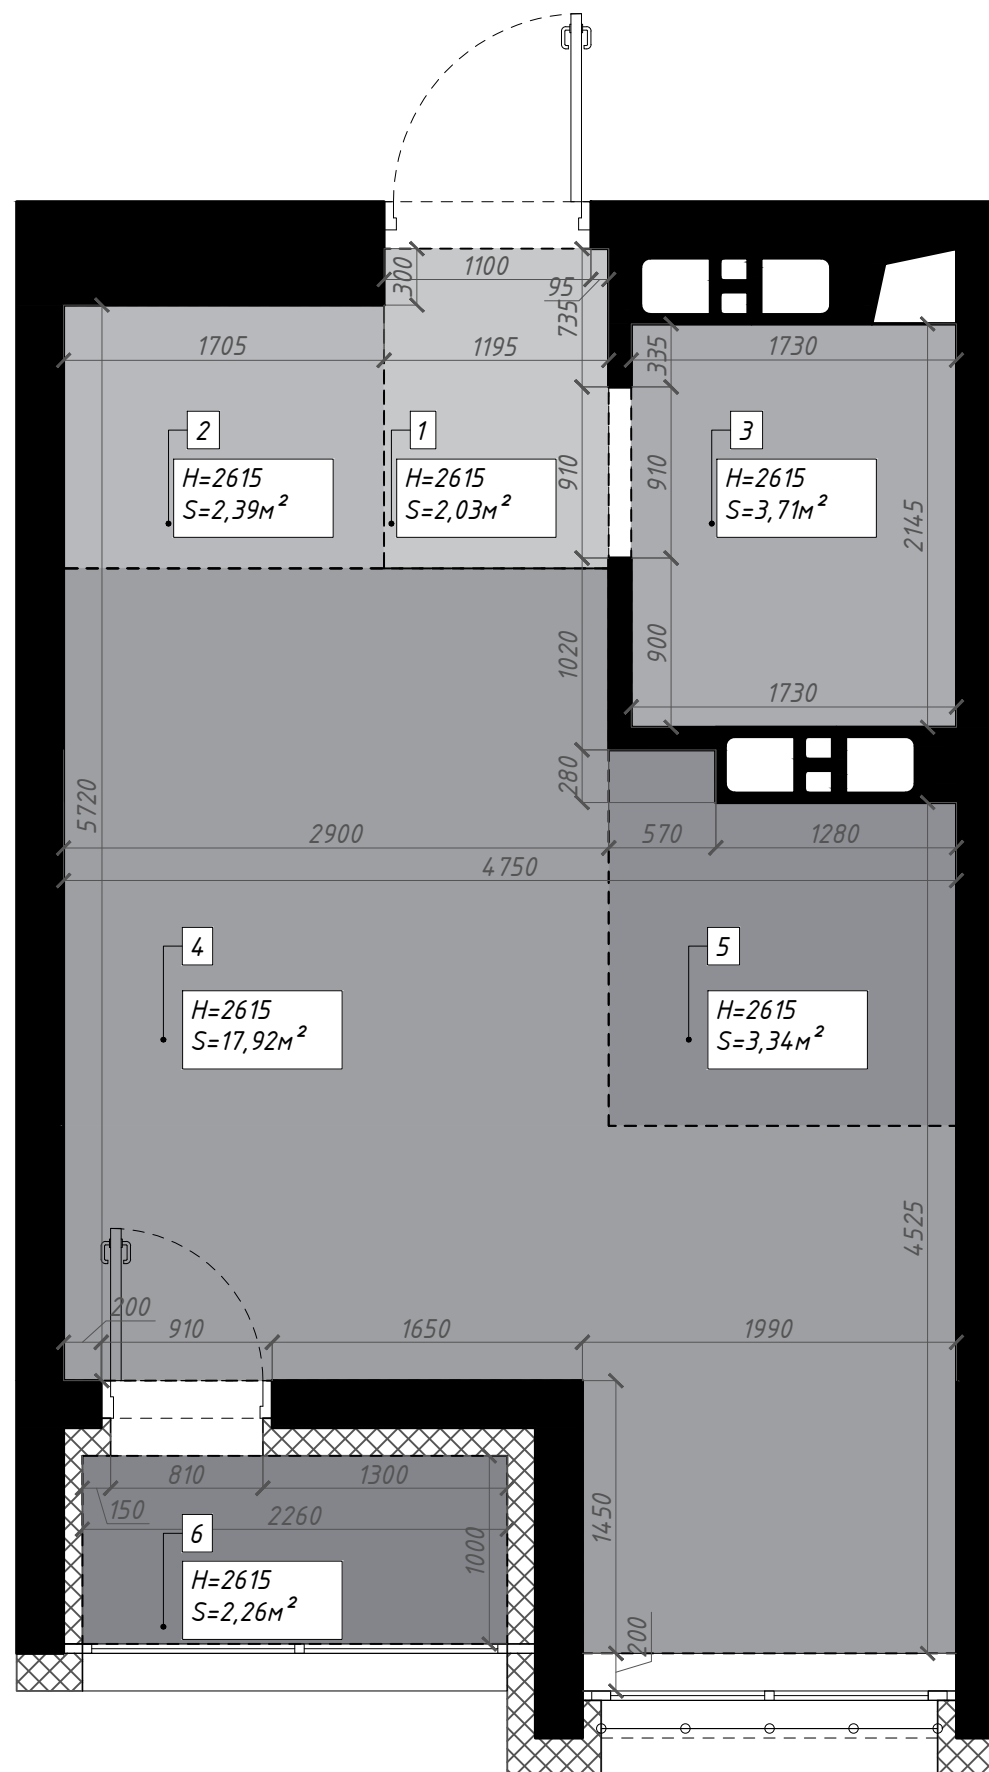

Дизайн-проект квартиры г. Минск Минск-Мир	Стадия	Лист	Листов
	И	2	-
Обмерный план М1:40			

Экспликация помещений и зон

Номер помещения	Наименование	Площадь помещений м2
1	Прихожая	2,03
2	Гардеробная	2,39
3	Санузел	3,71
4	Жилая	17,92
5	Кухня	3,34
6	Балкон	2,26
	Общая площадь	31,65

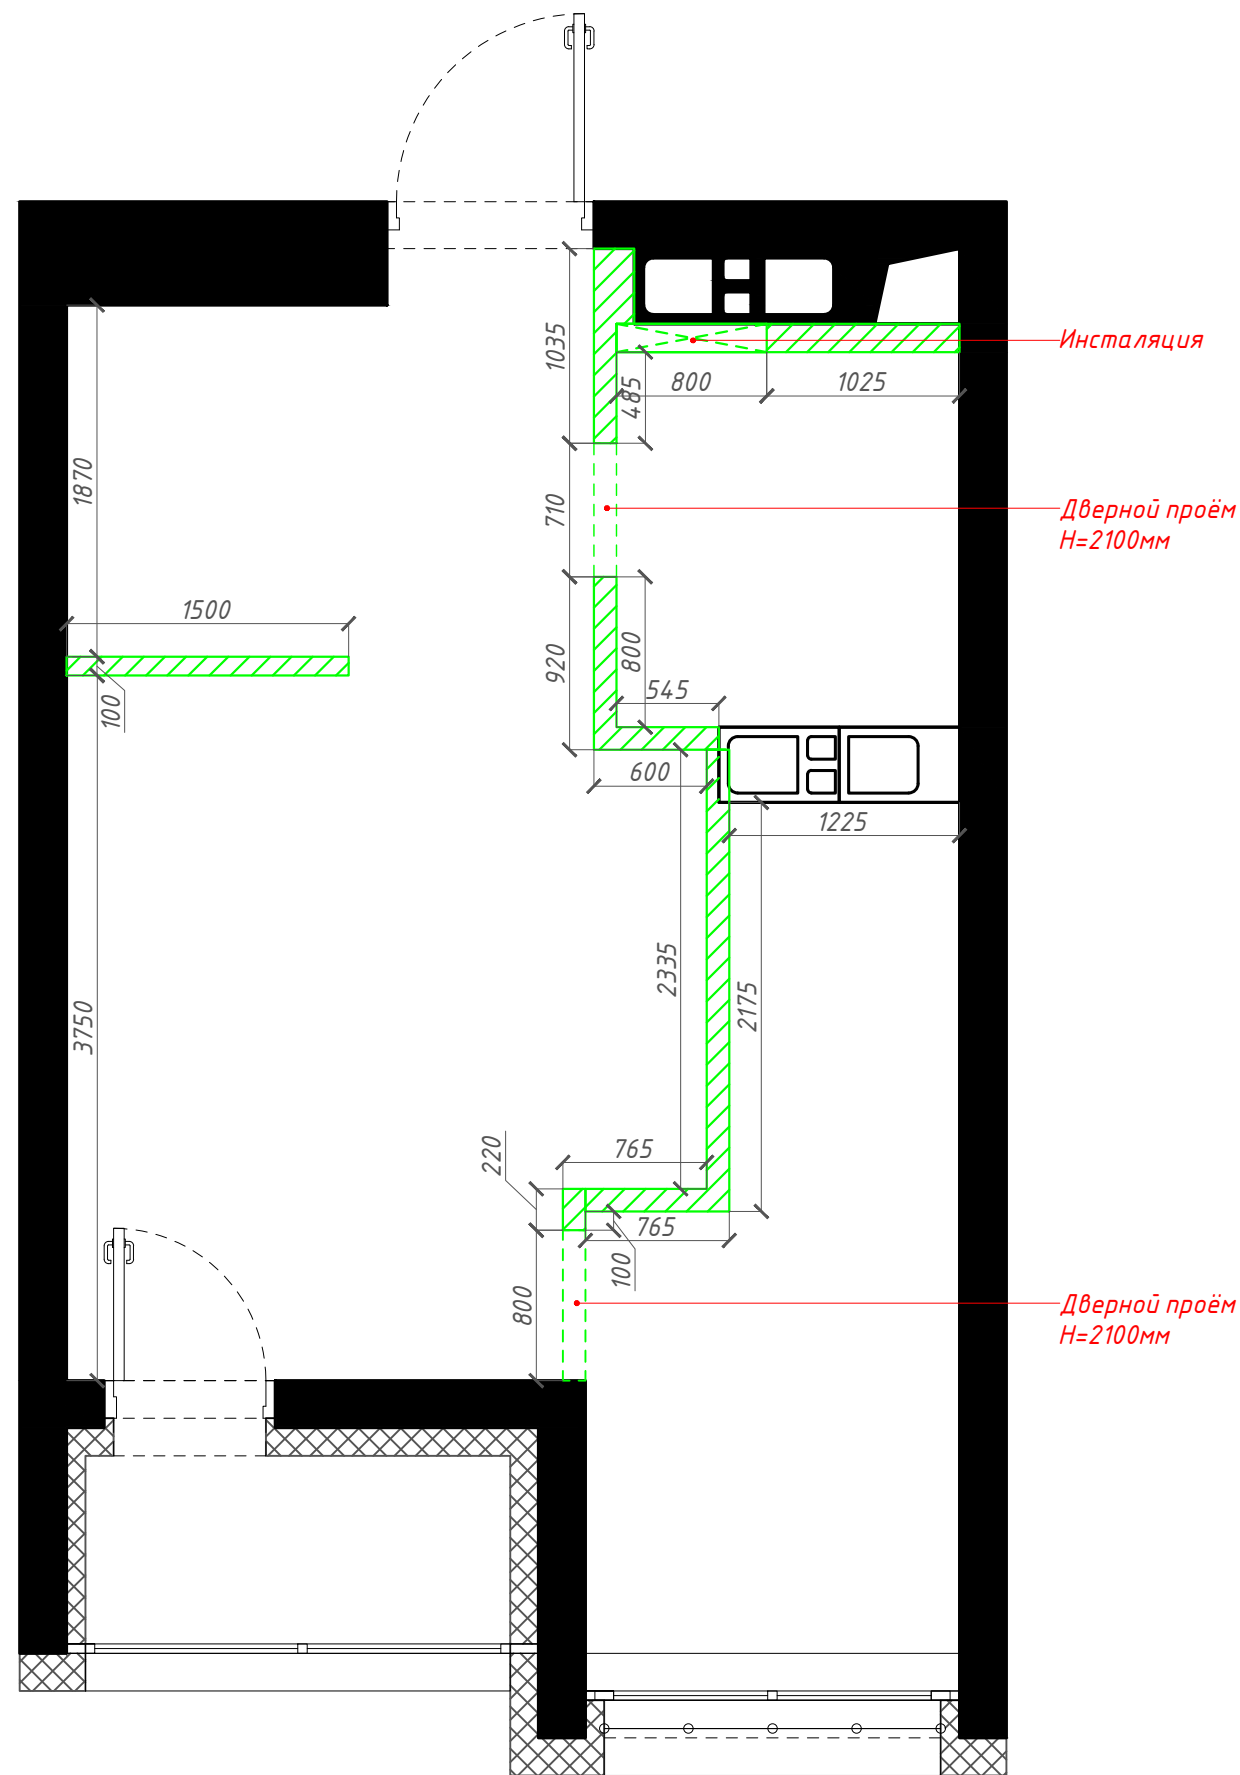


Условные обозначения

	Возводимые конструкции
--	------------------------


Дизайн-проект квартиры г. Минск Минск-Мир	Стадия	Лист	Листов
	И	3	-
План возведения новых конструкций		DESIGN&DECOR LABORATORY	

Номер помещения	Наименование	Площадь помещений м2
1	Прихожая	5,57
2	Санузел	3,64
3	Кухня-гостиная	11,88
4	Детская	7,74
5	Балкон	2,26
Общая площадь		31,09

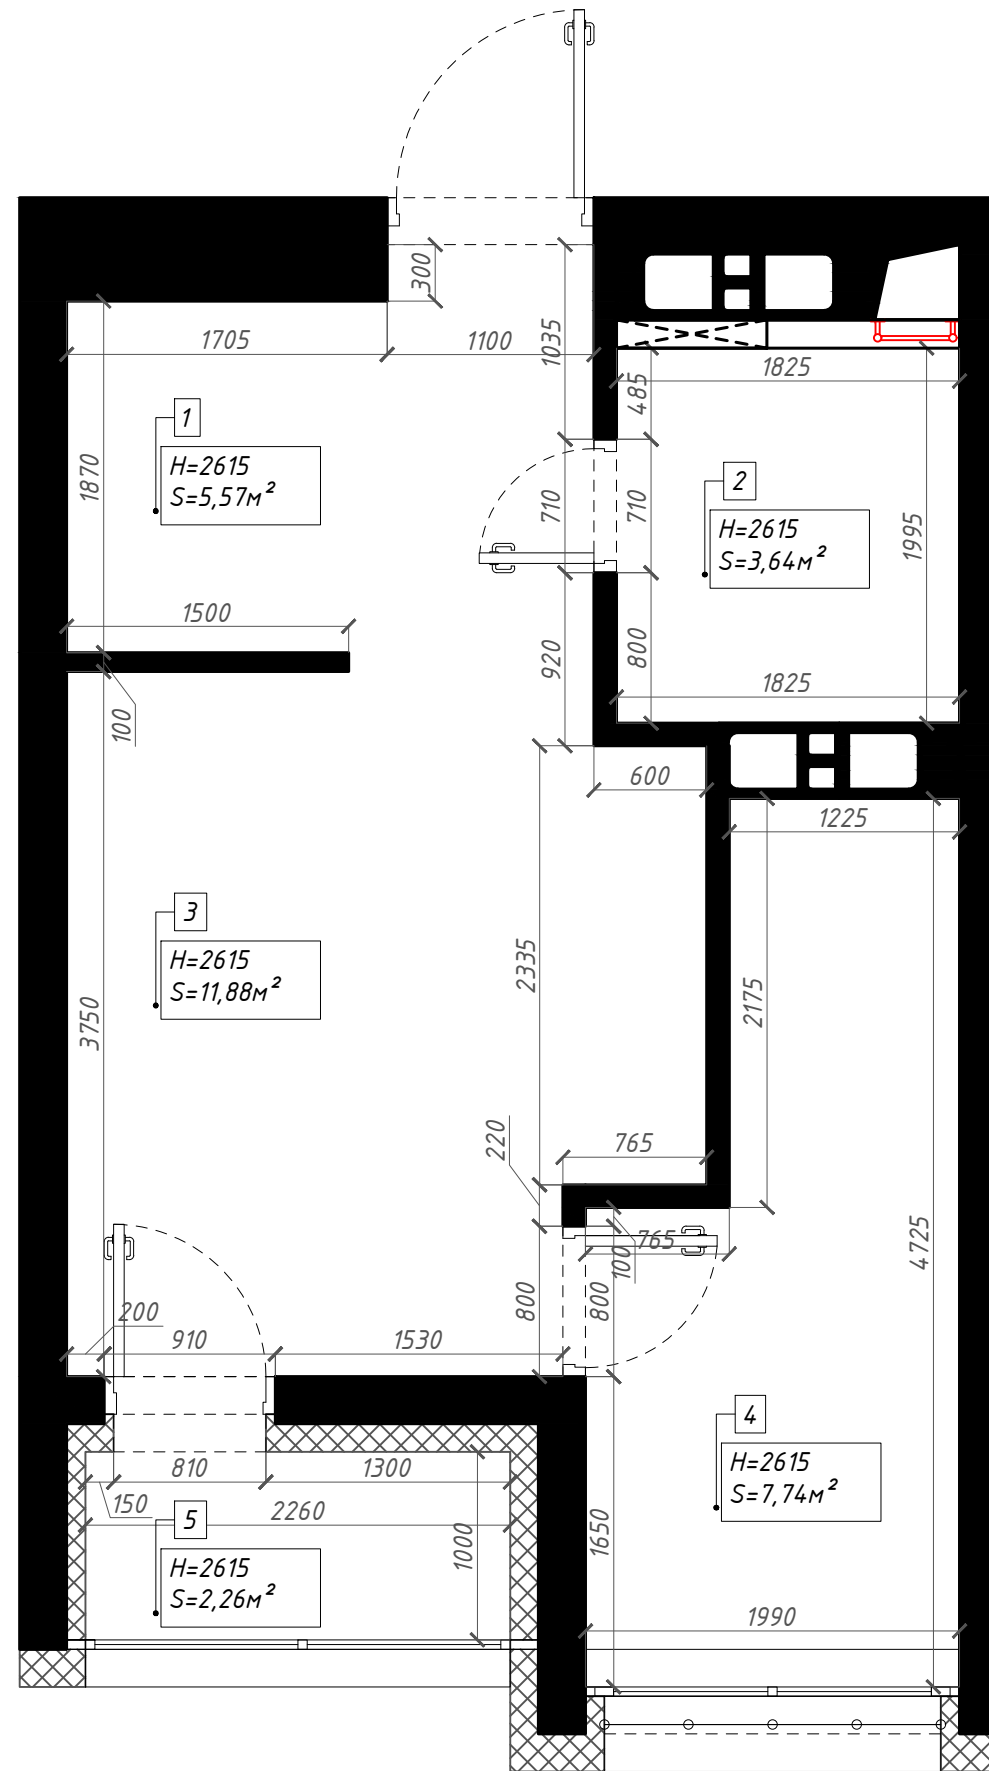

Дизайн-проект квартиры г. Минск Минск-Мир	Стадия	Лист	Листов
	И	4	-
План после перепланировки			


Номер помещения	Наименование	Площадь помещений м2
1	Прихожая	5,57
2	Санузел	3,64
3	Кухня-гостиная	11,88
4	Детская	7,74
5	Балкон	2,26
Общая площадь		31,09

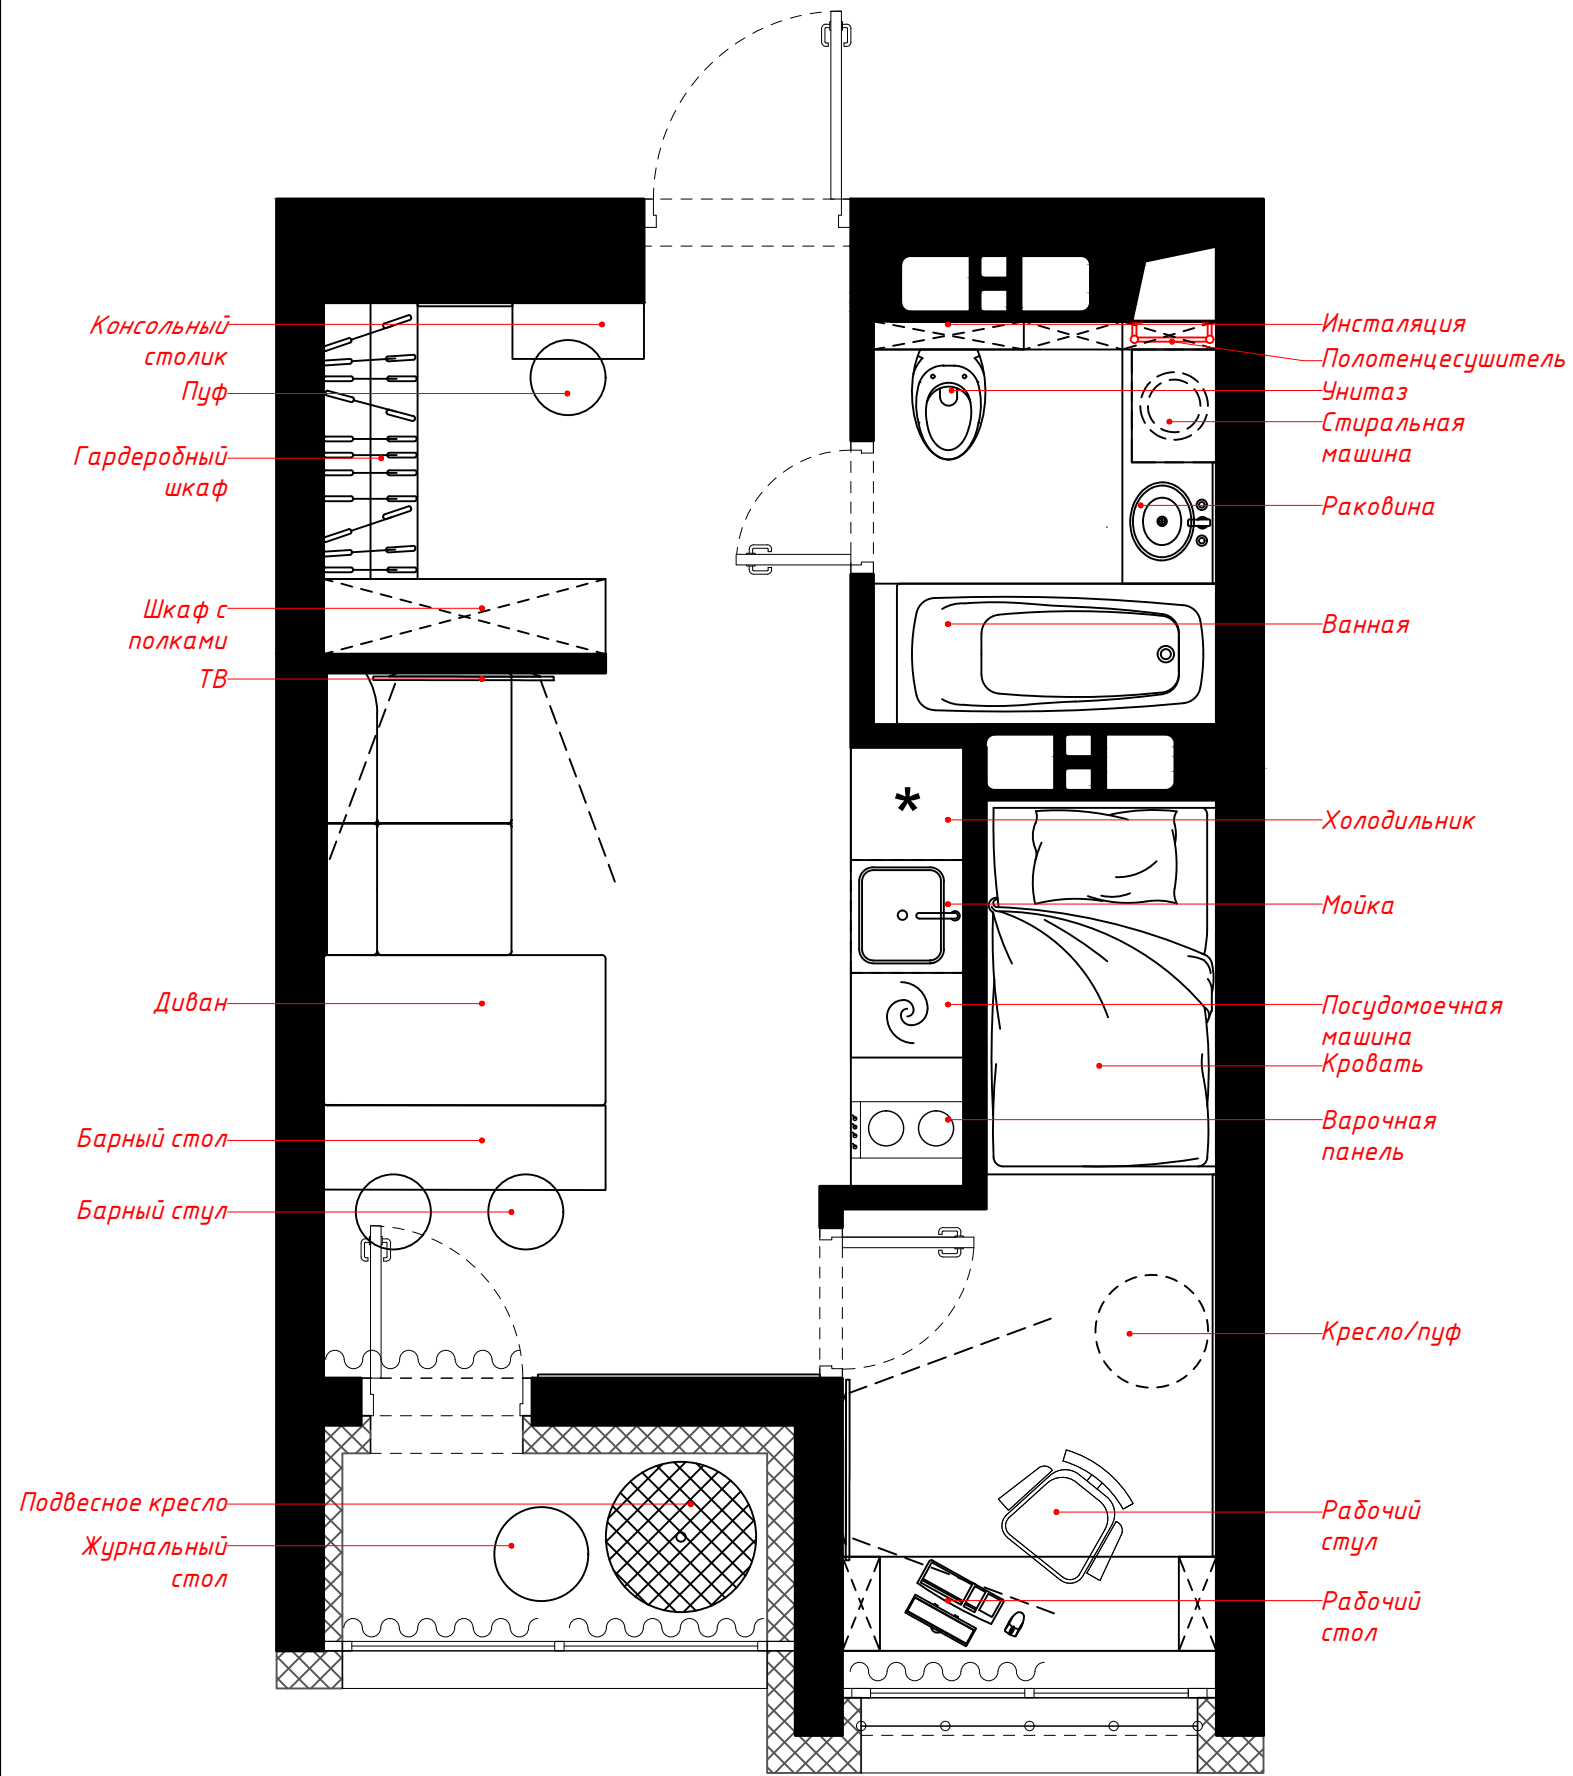

Дизайн-проект квартиры г. Минск Минск-Мир	Стадия	Лист	Листов
	И	5	-
1 вариант расстановки мебели		DESIGN&DECOR LABORATORY	

Экспликация помещений и зон

Номер помещения	Наименование	Площадь помещений м2
1	Прихожая	5,57
2	Санузел	3,64
3	Кухня-гостиная	11,88
4	Детская	7,74
5	Балкон	2,26
Общая площадь		31,09

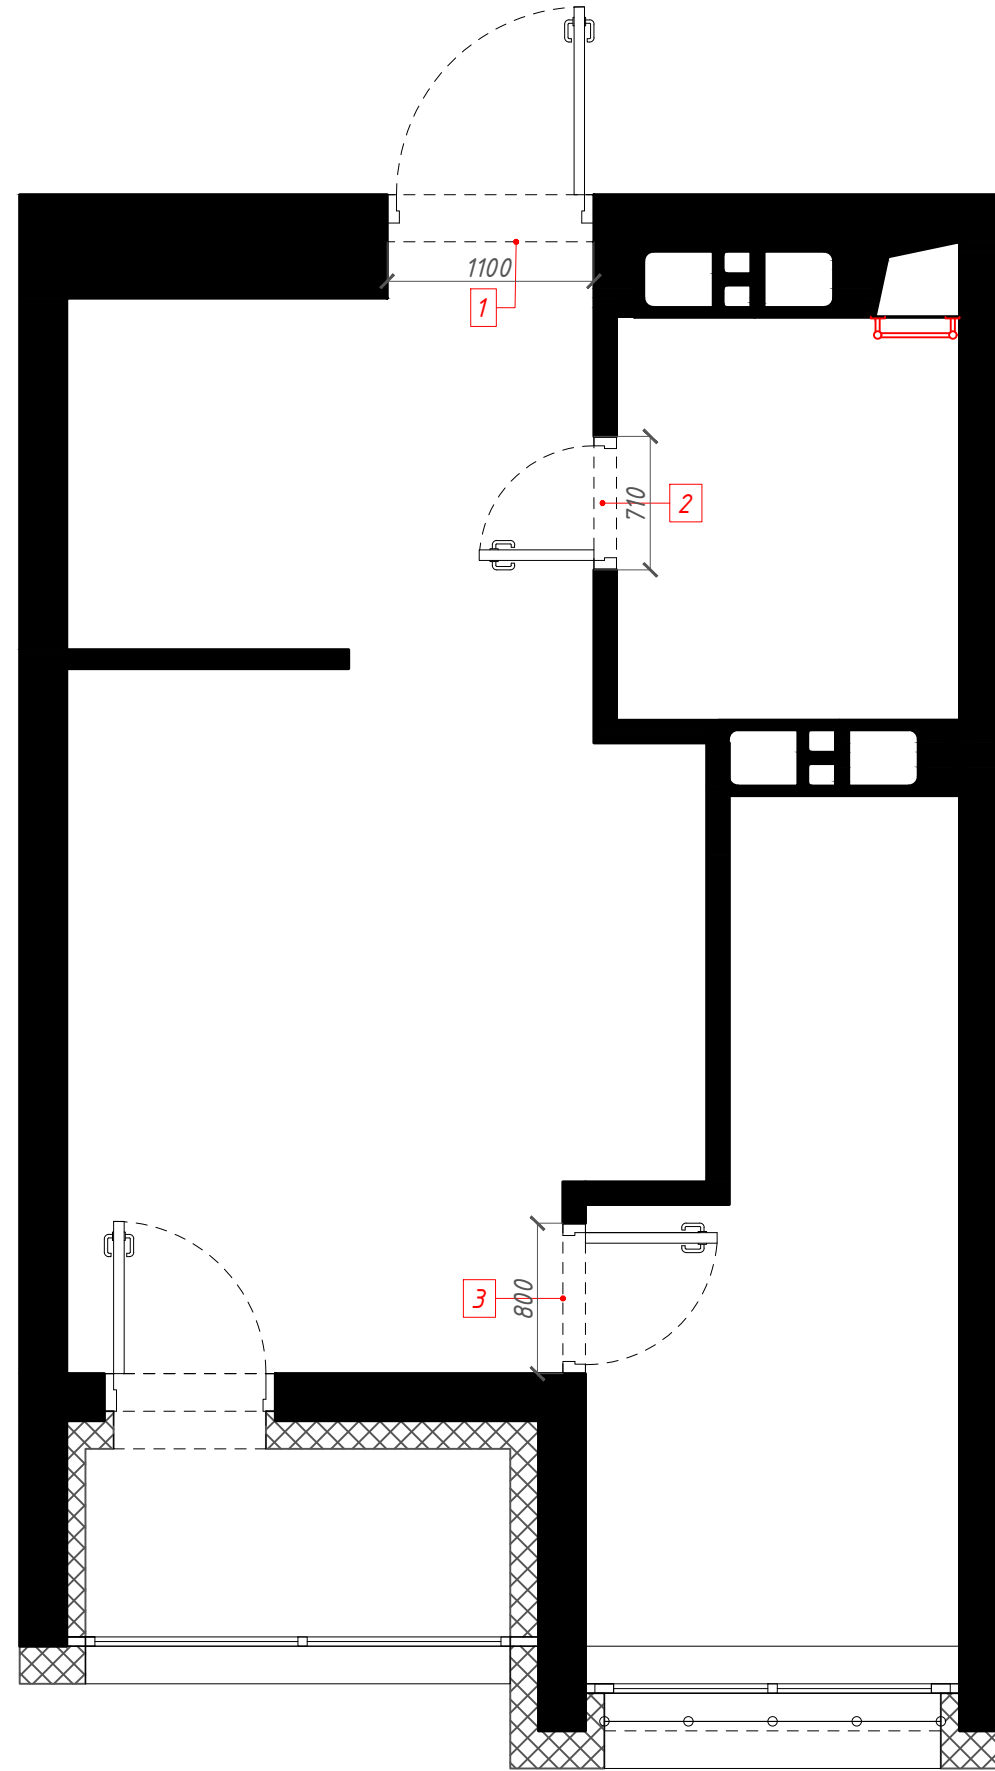

Спецификация дверей

№ п/п	Фирма-производитель	Дверной проём (ШхВ мм)	Количество
1	Входная дверь	1100х2045 Обмерять по месту	1
2	Скрытая дверь под покраску наружное правое открывание	700х2100 Обмерять по месту	1
3	Скрытая дверь под покраску внутреннее левое открывание	800х2100 Обмерять по месту	1

Дизайн-проект квартиры
г. Минск Минск-Мир


Стадия	Лист	Листов
И	6	-

Схема дверных проёмов

DESIGN&DECOR
LABORATORY

Экспликация помещений и зон

Номер помещения	Наименование	Площадь помещений м2
1	Прихожая	5,57
2	Санузел	3,64
3	Кухня-гостиная	11,88
4	Детская	7,74
5	Балкон	2,26
Общая площадь		31,09

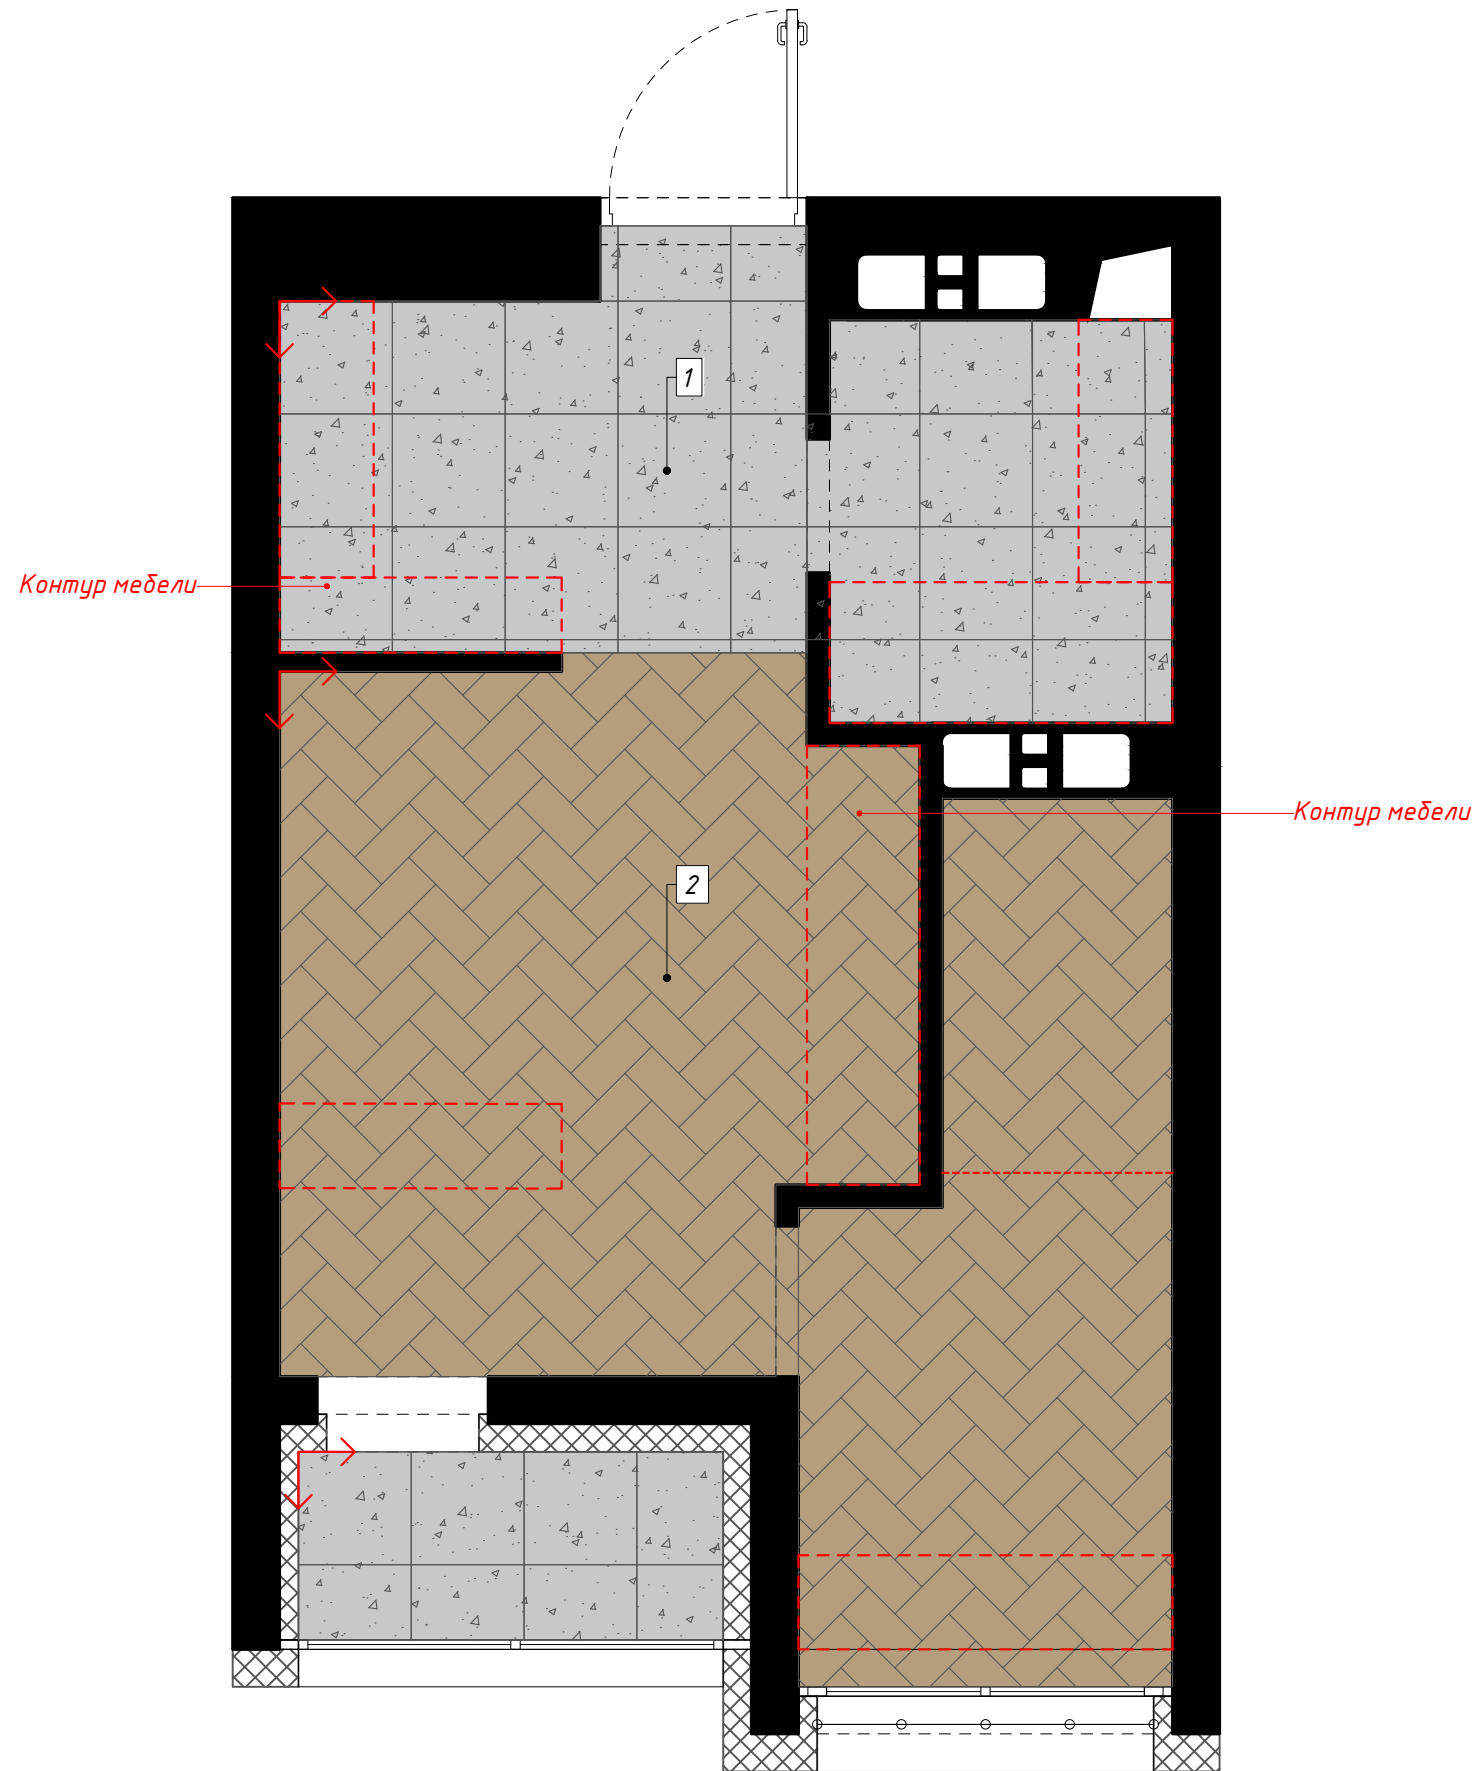


№ п/п	Условное обозначение	Наименование	Количество
1		Паркет английская ёлка	19,71м ²
2		Плитка террацо	12м ²

Дизайн-проект квартиры г. Минск Минск-Мир	Стадия	Лист	Листов
	И	7	-
План выкладки полов. Раскладка материала.		DESIGN&DECOR LABORATORY	

Экспликация помещений и зон

Номер помещения	Наименование	Площадь помещений м2
1	Прихожая	5,57
2	Санузел	3,64
3	Кухня-гостиная	11,88
4	Детская	7,74
5	Балкон	2,26
Общая площадь		31,09

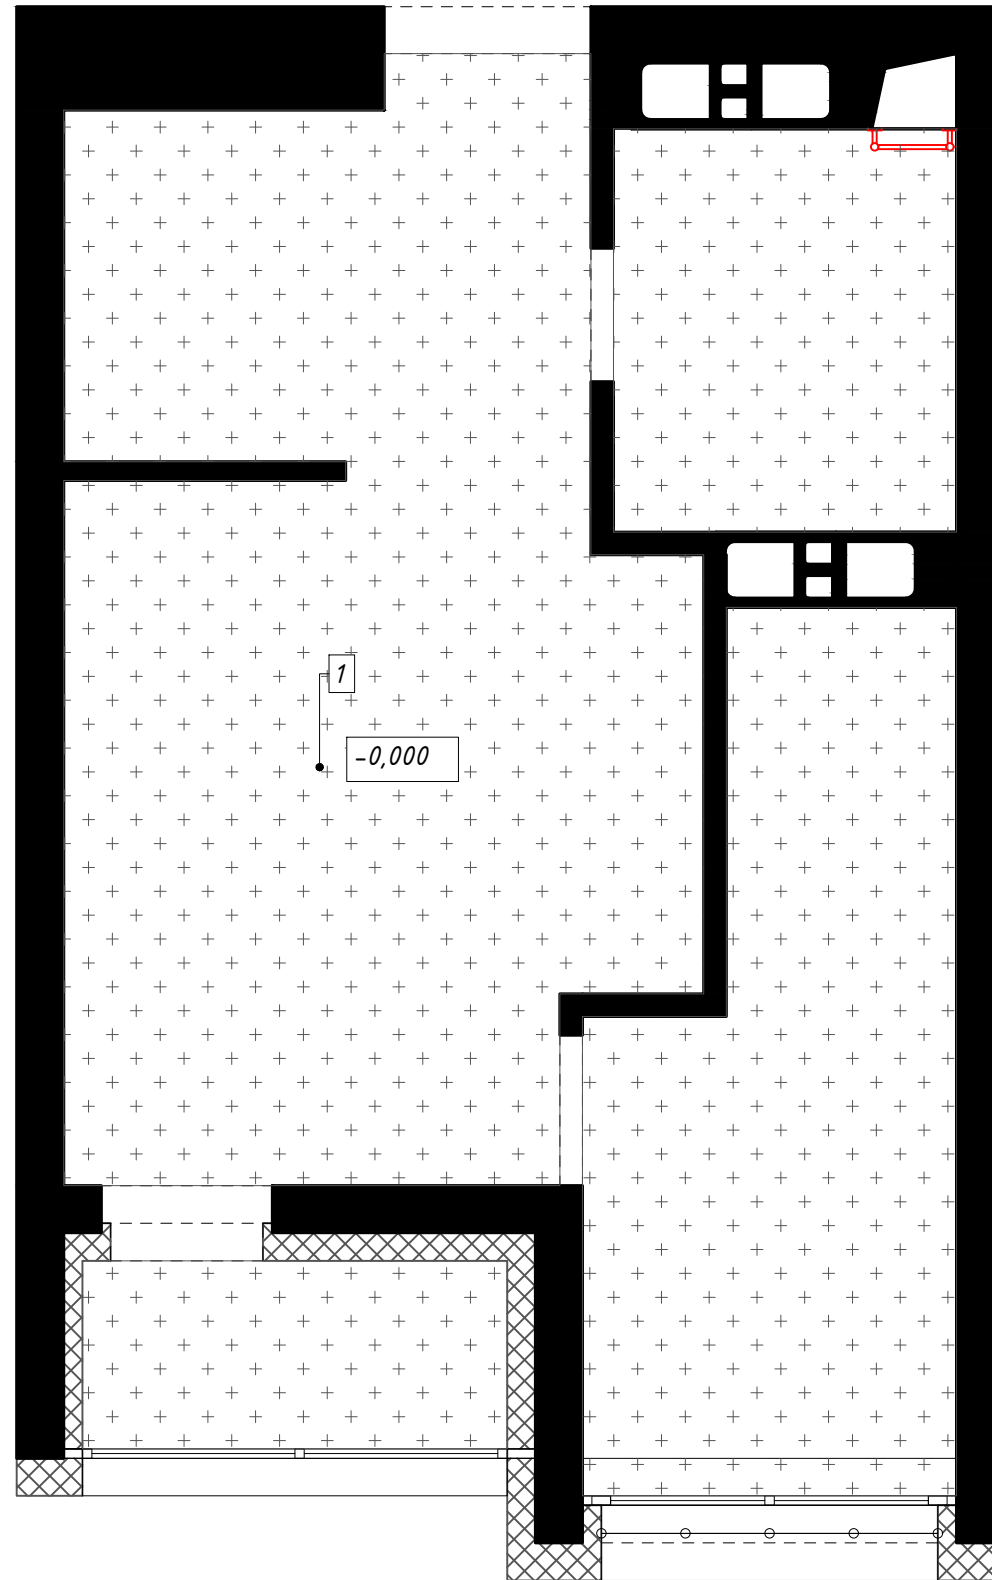


№ п/п	Условное обозначение	Наименование	Количество
1	+ + +	Штукатурка покраска	31,35м ²

Дизайн-проект квартиры г. Минск Минск-Мир	Стадия	Лист	Листов
	И	8	-
План потолков с указанием типа используемых материалов			

Экспликация помещений и зон

Номер помещения	Наименование	Площадь помещений м2
1	Прихожая	5,57
2	Санузел	3,64
3	Кухня-гостиная	11,88
4	Детская	7,74
5	Балкон	2,26
Общая площадь		31,09





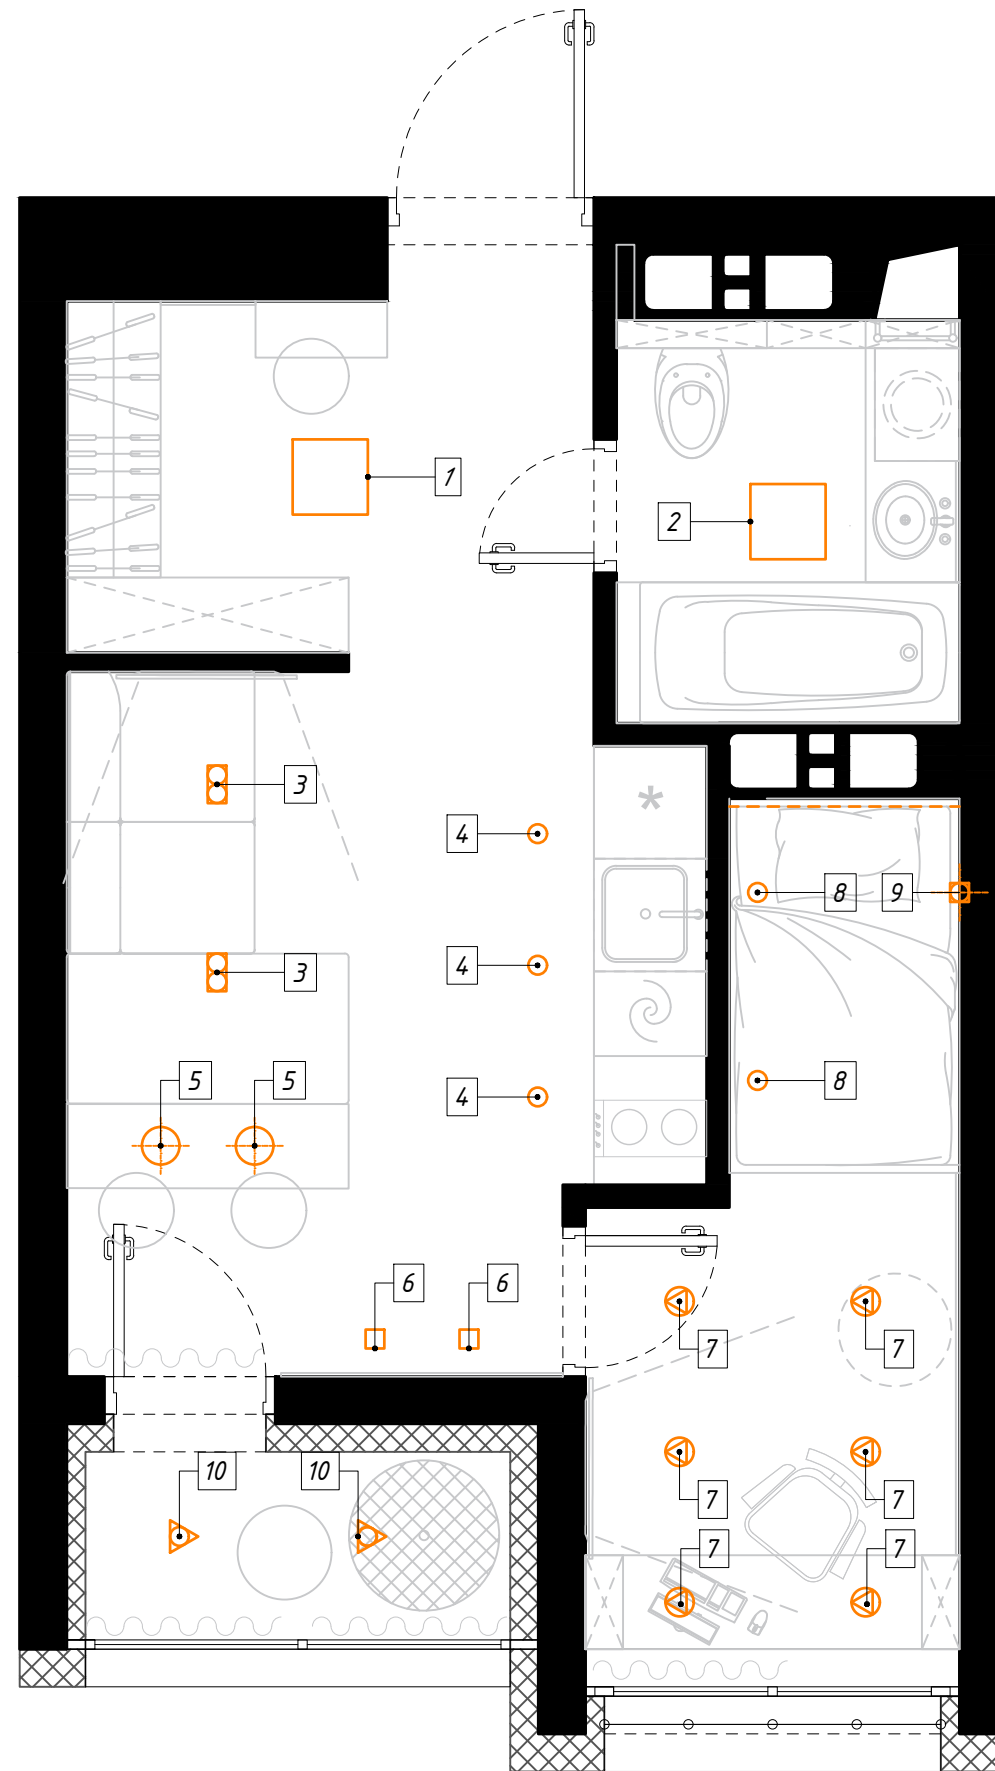


Условные обозначения	Кол-во	
	Потолочный накладной светодиодный светильник	2
	Сдвоенный накладной светильник	3
	Подвесной светильник	2
	Накладной светильник	2
	Накладной поворачиваемый светильник	2
	Накладной поворачиваемый светильник	2
	Накладной светильник	6
	Бра	1
	Светодиодная лента	

Дизайн-проект квартиры г. Минск Минск-Мир	Стадия	Лист	Листов
	И	9	-
Схема освещения с группами включения			



LOVE & GLAM

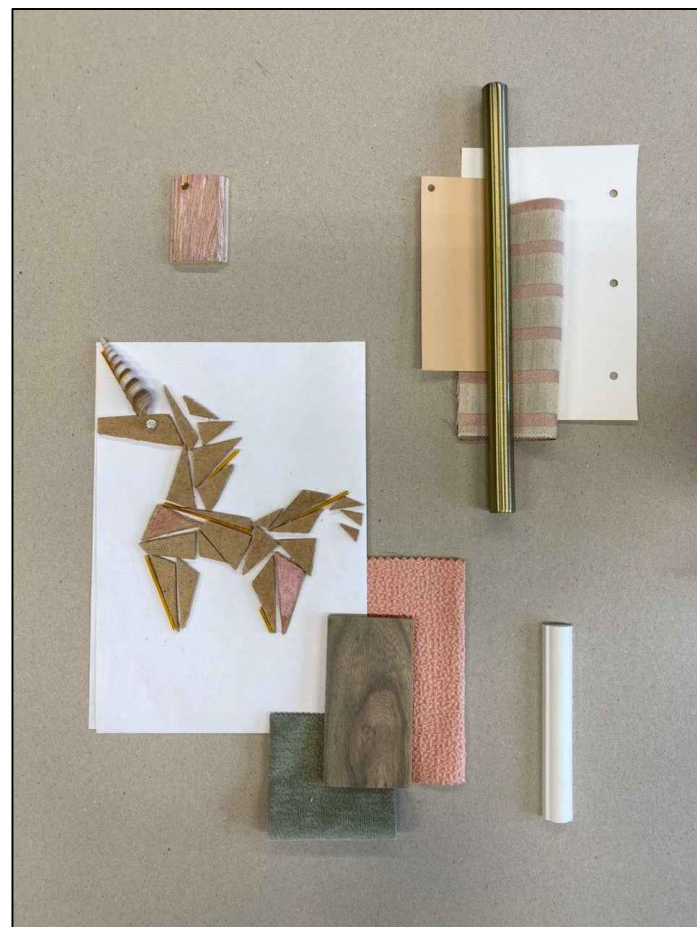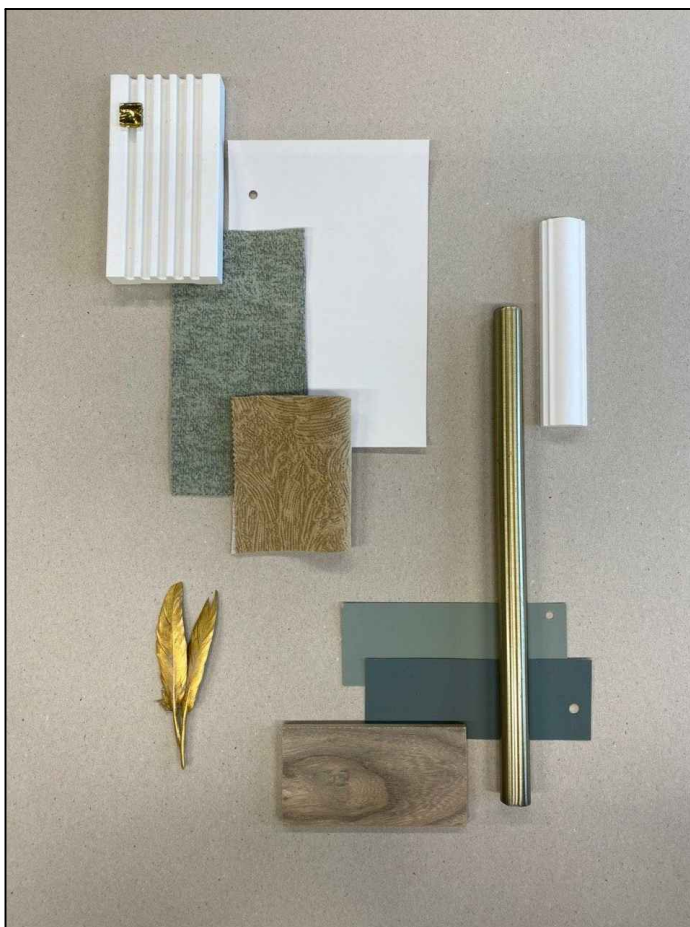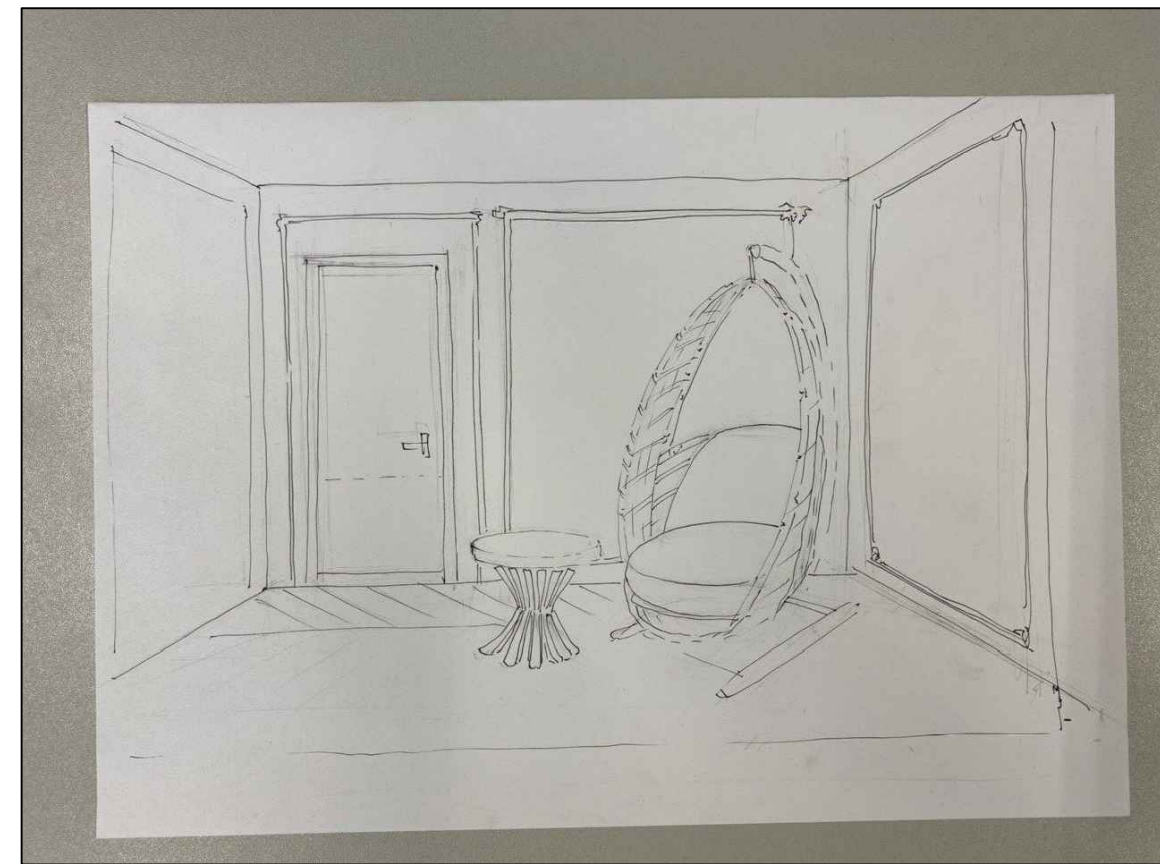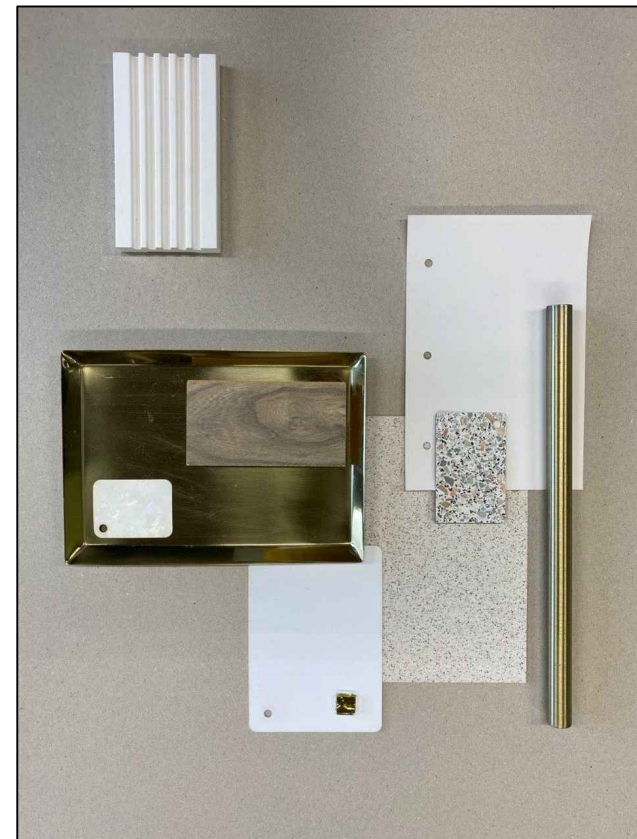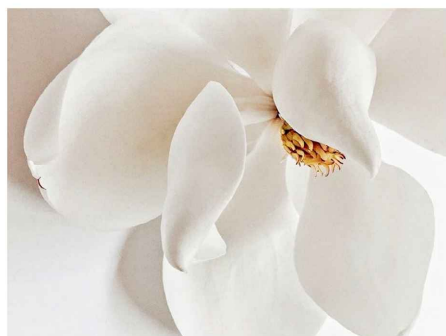

Дизайн-проект квартиры г. Минск Минск-Мир	Стадия	Лист	Листов
	И	10	-
Концепция	DESIGN&DECOR LABORATORY		

КУХНЯ-ГОСТИНАЯ



Минималистичная кухня с латушными позжками



Картина напротив входа



Светильники над барной стойкой





Лёгкие латунные барные стулья

Отделка стен молдингами



Диван угловой, возможно дополнить механизмом раскладывания. Ножки покрасить в латунный цвет

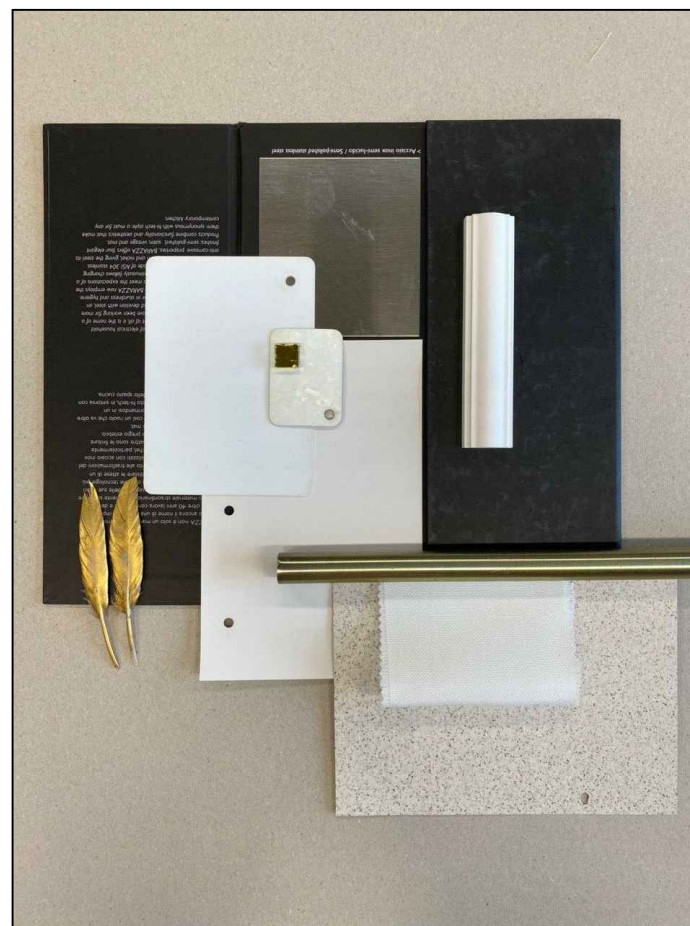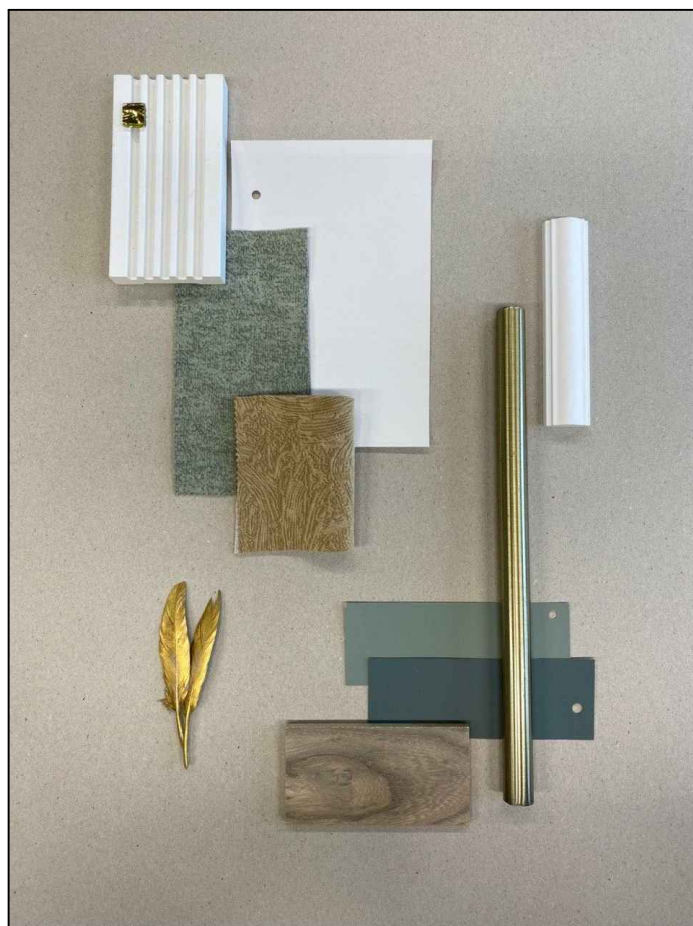

Дизайн-проект квартиры г. Минск Минск-Мир	Стадия	Лист	Листов
	И	11	-
Гостиная			

ДЕТСКАЯ КОМНАТА

Отделка зоны кровати стеновыми панелями



Лёгкий, невесомый столик, но на всю длину с латунными ножками:)





Латунные светильники



Стул Филиппа Старка



Светлые и мягкие пуфы

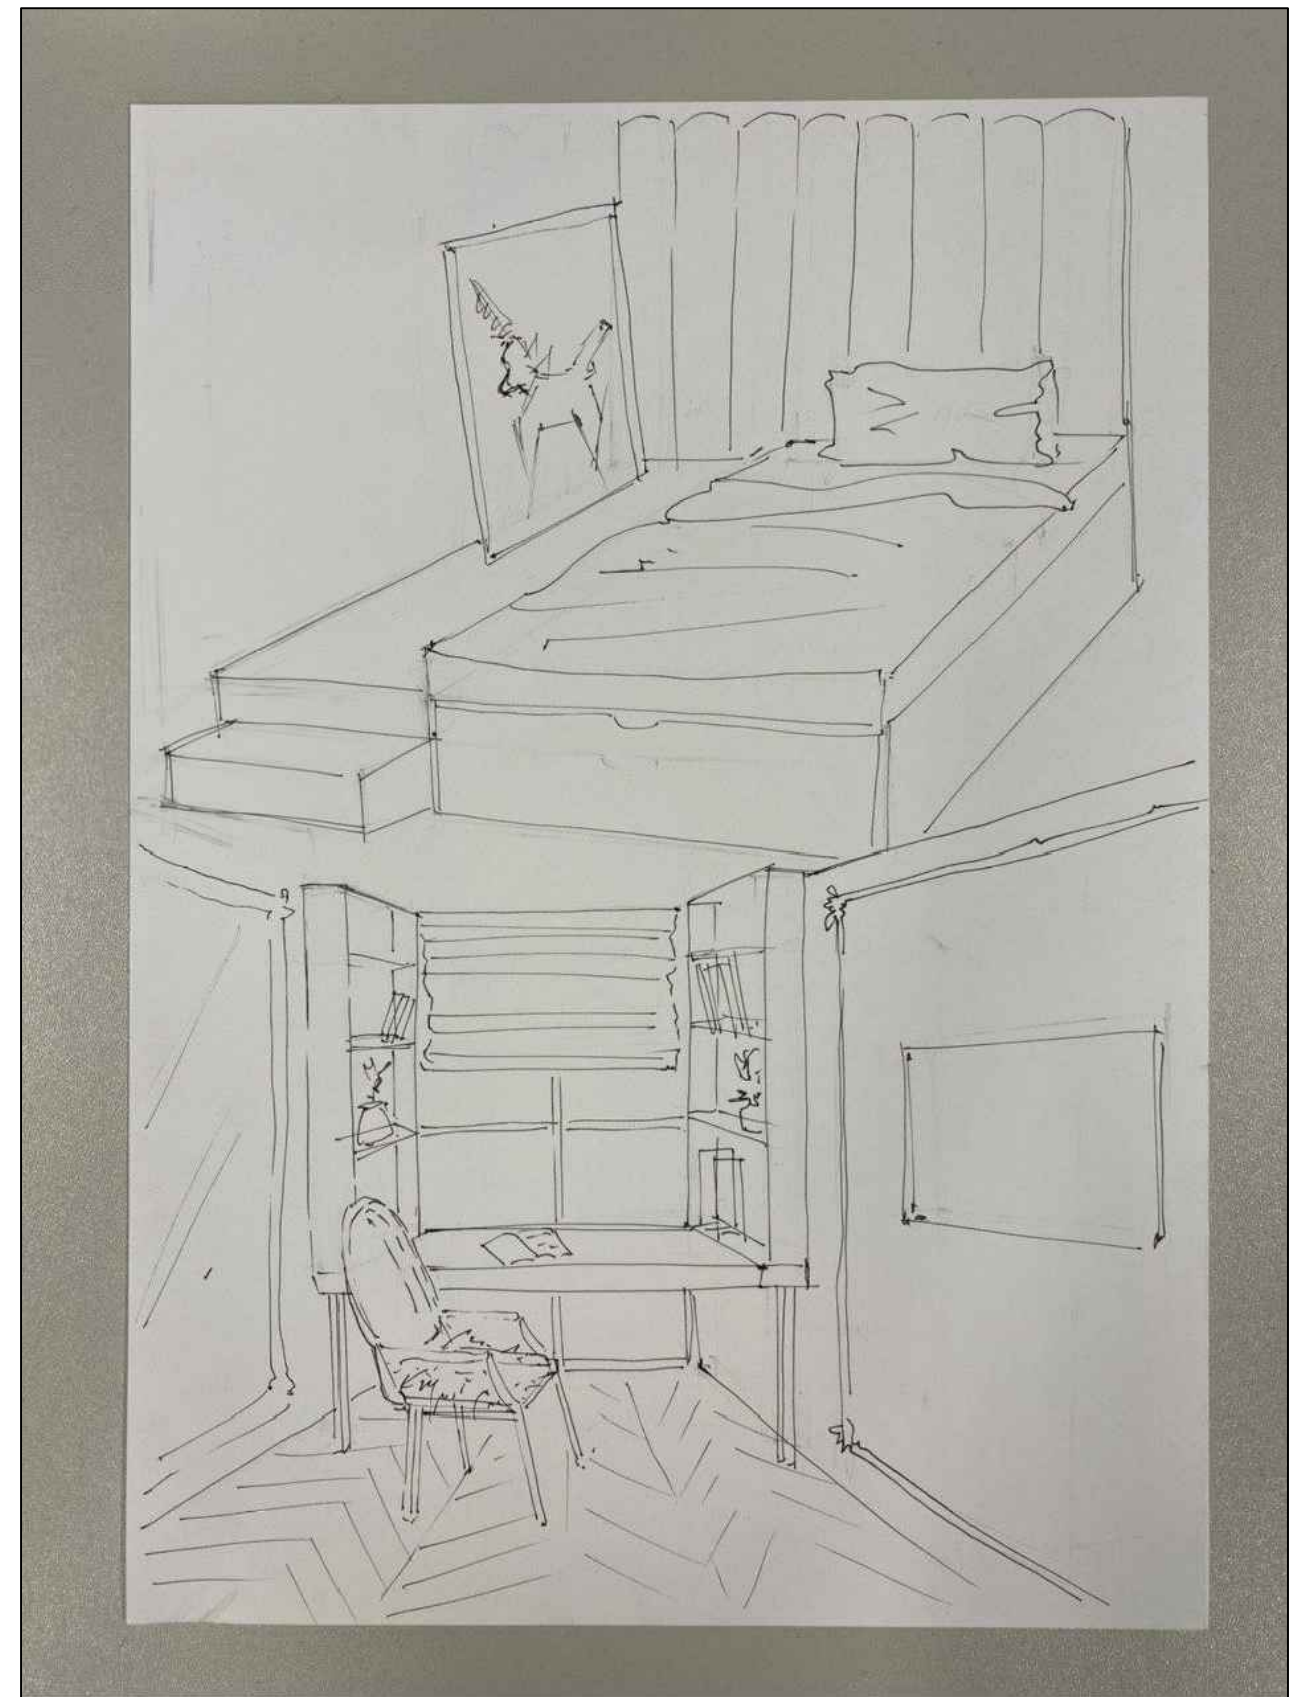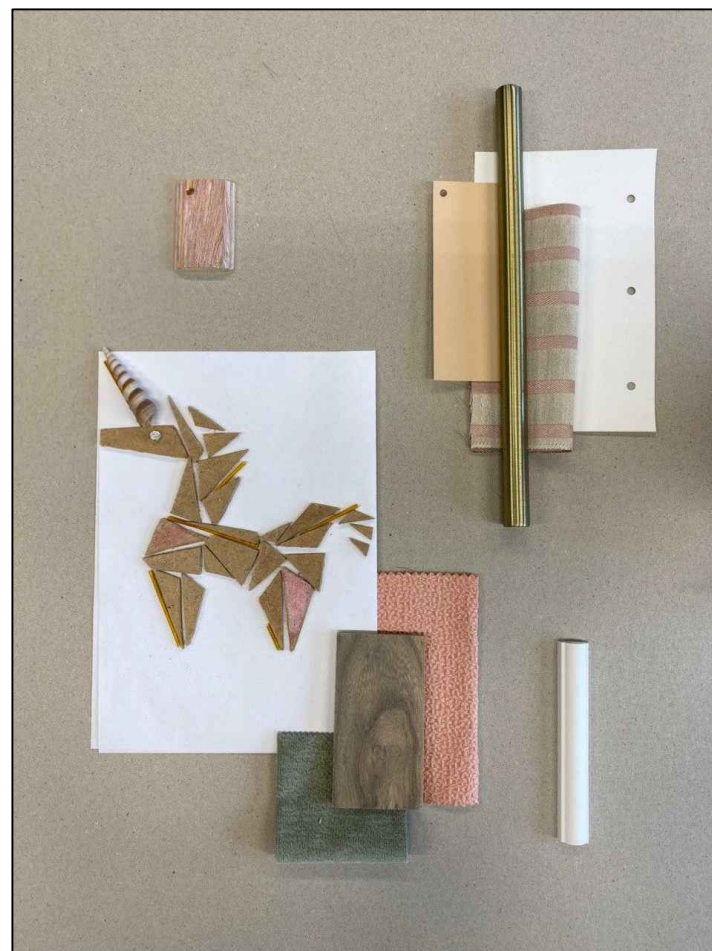

Дизайн-проект квартиры г. Минск Минск-Мир	Стадия	Лист	Листов
	И	12	-
Кухня	DESIGN&DECOR LABORATORY		